
Signature Not Verified
Digitally signed by Theodoros Moumouris
Date: 2007.11.1? 10:34:52 EET
Reason: Signed PDF (embedded)
Location: Athens, Ethniko Typografio

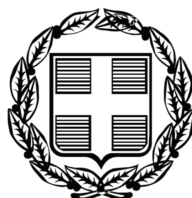

ΕΦΗΜΕΡΙΣ ΤΗΣ ΚΥΒΕΡΝΗΣΕΩΣ

ΤΗΣ ΕΛΛΗΝΙΚΗΣ ΔΗΜΟΚΡΑΤΙΑΣ

ΤΕΥΧΟΣ ΔΕΥΤΕΡΟ **Αρ. Φύλλου 2106**

30 Οκτωβρίου 2007

ΠΕΡΙΕΧΟΜΕΝΑ

ΑΠΟΦΑΣΕΙΣ

Εφημερίες ιατρών στο Γ.Ν. Πειραιά «ΤΖΑΝΕΙΟ». 1
Εφημερίες γιατρών στο Γ.Ν. Καλαμάτας. 2
Εφημερίες γιατρών στο Γ.Ν. Αθηνών «ΚΟΡΓΙΑΛΕΝΕΙΟ - ΜΠΕΝΑΚΕΙΟ». 3
Μερική Τροποποίηση της Δ3/οικ. 5016/29.3.2006 απόφασης «Εγκατάσταση και διαδρομή του Αγωγού Φυσικού Αερίου Υψηλής Πίεσης προς Κόρινθο στο Νομό Κορινθίας στην περιοχή του Δήμου Αγίων Θεοδώρων» (ΦΕΚ 483/Β/18.4.2006) ως προς τα Τμήματα από Κ95Α έως Κ101Α και από Κ134Α έως Κ134F. 4

ΑΠΟΦΑΣΕΙΣ

Αριθμ. 2/63641/0022 (1)

Εφημερίες ιατρών στο Γ.Ν. Πειραιά «ΤΖΑΝΕΙΟ».

**ΟΙ ΥΠΟΥΡΓΟΙ
ΟΙΚΟΝΟΜΙΑΣ ΚΑΙ ΟΙΚΟΝΟΜΙΚΩΝ - ΥΓΕΙΑΣ ΚΑΙ ΚΟΙΝΩΝΙΚΗΣ ΑΛΛΗΛΕΓΓΥΗΣ**

Έχοντας υπόψη τις διατάξεις:
1. α. Του ν. 1397/1983 (ΦΕΚ 143/Α/7.10.1983).
β. Του ν. 2071/1992 (ΦΕΚ 123/Α/1992).
γ. Του ν. 3205/2003 (ΦΕΚ 297/Α/2003).
δ. Του ν. 2519/1997 (ΦΕΚ 165/Α/21.8.1997).
ε. Του ν. 2606/1998 (ΦΕΚ 89/Α/22.4.1998).
στ. Του ν. 2646/1998 (ΦΕΚ 236/Α/20.10.1998).
ζ. Του ν. 2676/1999 (ΦΕΚ 1/Α/5.1.1999).
η. Το άρθρο 40 του ν. 849/1978.
θ. Του ν. 2703/1999 (ΦΕΚ 72/Α/1999).
ι. Του ν. 2889/2001 (ΦΕΚ 37/Α/2.3.2001).
ια. Του ν. 2920/2001 (ΦΕΚ 131/Α/27.6.2001).
ιβ. Του άρθρου 45 του ν. 3205/2003 (ΦΕΚ 297/Α/2003).
ιγ. Του άρθρου 35 του ν. 3252/2004 (ΦΕΚ 132/Α/16.7.2004).
ιδ. Του ν. 3402/2005 (ΦΕΚ 258/Α/1.10.2005).
ιε. Του ν. 3329/2005 (ΦΕΚ 81/Α/4.4.2005).
ιστ. Την με αρ.Υ3α/Γ.Π.οικ.81535/2005 (ΦΕΚ 1188/26.8.2005).
2. Του π.δ. 131/1987 (ΦΕΚ 73/Α/25.5.1987), άρθρο 1 παρ. β.
3. Την υπ' αριθμ. 42362/Υ252 (ΦΕΚ 1948/Β/3.10.2007) απόφαση του Πρωθυπουργού και του Υπουργού Οικονομίας και Οικονομικών «Ανάθεση αρμοδιοτήτων του Υπουργού Οικονομίας και Οικονομικών στους Υφυπουργούς Οικονομίας και Οικονομικών.
4. Τις υπ' αρ. Υ10α/Γ.Π./140651/23.1.2007, Υ10α/Γ.Π. 144920/23.1.2007, αποφάσεις του Υπουργείου Υγείας και Κοινωνικής Αλληλεγγύης.
5. Το με αρ. πρωτ. 6346/20.6.2007 έγγραφο του Γ.Ν. Πειραιά «ΤΖΑΝΕΙΟ».
6. Την επιτακτική ανάγκη εύρυθμης λειτουργίας του Γ.Ν. Πειραιά «ΤΖΑΝΕΙΟ».
7. Το γεγονός ότι από την απόφαση αυτή προκαλείται δαπάνη ύψους ποσού 100.000,00 € η οποία θα αντιμετωπισθεί από τις πιστώσεις του ΚΑΕ 0562 του Φ. 210 του Υπουργείου Υγείας και Κοινωνικής Αλληλεγγύης, αποφασίζουμε:

Συμπληρώνουμε την υπ' αριθμ. Υ10α/Γ.Π. 140651/23.1.2007 (ΦΕΚ 68/τ.Β΄/26.1.2007) κοινή απόφαση των Υπουργών Οικονομίας και Οικονομικών και Υγείας και Κοινωνικής Αλληλεγγύης, για τις εφημερίες ιατρικού προσωπικού και στην ετήσια πίστωση Νοσοκομείων και Κέντρων Υγείας προσθέτουμε τα εξής ποσά:

ΝΟΣΟΚΟΜΕΙΑ	ΔΑΠΑΝΗ
Γ.Ν. Πειραιά «ΤΖΑΝΕΙΟ»	100.000,00 €

Η αύξηση αυτή αποτελεί την τελική οριστικοποίηση των δαπανών για εφημερίες έτους 2007 και οποιαδήποτε νέα μεταβολή θα μπορεί να γίνει μόνο με ισόποση ανακατανομή πιστώσεων του ίδιου κωδικού.

Κατά τα λοιπά ισχύει η προαναφερόμενη απόφαση ως έχει.

Η απόφαση αυτή να δημοσιευθεί στην Εφημερίδα της Κυβερνήσεως.

Αθήνα, 19 Οκτωβρίου 2007

ΟΙ ΥΠΟΥΡΓΟΙ

ΥΦΥΠΟΥΡΓΟΣ ΟΙΚΟΝΟΜΙΑΣ ΚΑΙ ΟΙΚΟΝΟΜΙΚΩΝ
Ν. ΛΕΓΚΑΣ

ΥΓΕΙΑΣ ΚΑΙ ΚΟΙΝΩΝΙΚΗΣ ΑΛΛΗΛΕΓΓΥΗΣ
Δ. ΑΒΡΑΜΟΠΟΥΛΟΣ

Αριθμ. Οικ. 2/63642/0022 (2)

Εφημερίες γιατρών στο Γ.Ν. Καλαμάτας.

**ΟΙ ΥΠΟΥΡΓΟΙ
ΟΙΚΟΝΟΜΙΑΣ ΚΑΙ ΟΙΚΟΝΟΜΙΚΩΝ - ΥΓΕΙΑΣ ΚΑΙ ΚΟΙΝΩΝΙΚΗΣ ΑΛΛΗΛΕΓΓΥΗΣ**

Έχοντας υπόψη τις διατάξεις:
1.α. Του ν. 1397/1983 (ΦΕΚ 143/Α/7.10.1983)
β. Του ν. 2071/1992 (ΦΕΚ.123/Α/1992)
γ. Του ν. 3205/2003 (ΦΕΚ. 297/Α/2003).
δ. Του ν. 2519/1997(ΦΕΚ.165/Α/21.8.1997).

ε. Του ν. 2606/1998(ΦΕΚ. 89/Α΄/22.4.1998).
στ. Του ν. 2646/1998(ΦΕΚ. 236/Α΄/20.10.1998).
ζ. Του ν. 2676/1999 (ΦΕΚ 1/Α΄/5.1.1999).
η. Το άρθρο 40 του ν. 849/1978.
θ. Του ν. 2703/1999 (ΦΕΚ. 72/Α΄/8.4.1999).
ι. Του ν. 2889/2001 (ΦΕΚ 37/τ.Α΄/2.3.2001).
ια. Του ν. 2920/2001 (ΦΕΚ 131/τ.Α΄/27.6.2001).
ιβ. Του άρθρου 45 του ν. 3205/2003 (ΦΕΚ. 297/23.12.2003).
ιγ. Του άρθρου 35 του ν. 3252/2004 (ΦΕΚ 132/τ.Α΄/16.7.2004).
ιδ. Του ν. 3402/2005 (ΦΕΚ 258/τ.Α΄/1.10.2005).
ιε. Του ν. 3329/2005 (ΦΕΚ 81 /τ.Α΄/4.4.2005).
ιστ. Την υπ' αριθμ. Υ3α/Γ.Π.οικ. 81535/2005 (ΦΕΚ 1188/τ.Β΄/ 26.8.2005).
2. Του π.δ. 131/1987 (ΦΕΚ. 73/Α΄/25.5.1987) άρθρο 1 παρ. β.
3. Την υπ' αριθμ. 42362/Υ252 (ΦΕΚ 1948/Β/3.10.2007) απόφαση του Πρωθυπουργού και του Υπουργού Οικονομικών «Ανάθεση αρμοδιοτήτων του Υπουργού Οικονομικών στους Υφυπουργούς Οικονομικών».
4. Τις υπ' αρ. Υ10α/Γ.Π. 140651/23.1.2007, Υ10α/Γ.Π. 144920/23.1.2007, αποφάσεις του Υπουργείου Υγείας και Κοινωνικής Αλληλεγγύης.
5. Την επιτακτική ανάγκη εύρυθμης λειτουργίας του Γ.Ν. Καλαμάτας.
6. Το γεγονός ότι από την απόφαση αυτή προκαλείται δαπάνη ύψους ποσού 100.000,00€ η οποία θα αντιμετωπισθεί από τις πιστώσεις του ΚΑΕ 0562 του Φ.210 του Υπουργείου Υγείας και Κοινωνικής Αλληλεγγύης, αποφασίζουμε:

Συμπληρώνουμε την υπ' αριθμ. Υ10αΓ.Π.144920/23.1.2007 (ΦΕΚ 107/τ.Β΄/31.1.2007) κοινή απόφαση των Υπουργών Οικονομίας και Οικονομικών και Υγείας και Κοινωνικής Αλληλεγγύης, για τις εφημερίες ιατρικού προσωπικού και στην ετήσια πίστωση Νοσοκομείων και Κέντρων Υγείας προσθέτουμε τα εξής ποσά:

ΝΟΣΟΚΟΜΕΙΑ	ΔΑΠΑΝΗ
Γ.Ν. Καλαμάτας	100.000,00€

Η αύξηση αυτή αποτελεί την τελική οριστικοποίηση των δαπανών για εφημερίες έτους 2007 και οποιαδήποτε νέα μεταβολή θα μπορεί να γίνει μόνο με ισόποση ανακατανομή πιστώσεων του ίδιου κωδικού.
Κατά τα λοιπά ισχύει η προαναφερόμενη απόφαση ως έχει.
Η απόφαση αυτή να δημοσιευθεί στην Εφημερίδα της Κυβερνήσεως.

Αθήνα, 19 Οκτωβρίου 2007

ΟΙ ΥΠΟΥΡΓΟΙ

ΥΦΥΠΟΥΡΓΟΣ ΟΙΚΟΝΟΜΙΑΣ ΚΑΙ ΟΙΚΟΝΟΜΙΚΩΝ	ΥΓΕΙΑΣ ΚΑΙ ΚΟΙΝΩΝΙΚΗΣ ΑΛΛΗΛΕΓΓΥΗΣ
Ν. ΛΕΓΚΑΣ	**Δ. ΑΒΡΑΜΟΠΟΥΛΟΣ**

Αριθμ. οικ. 2/63643/0022 (3)

Εφημερίες γιατρών στο Γενικό Νοσοκομείο Αθηνών «ΚΟΡΓΙΑΛΕΝΕΙΟ - ΜΠΕΝΑΚΕΙΟ».

ΟΙ ΥΠΟΥΡΓΟΙ ΟΙΚΟΝΟΜΙΑΣ ΚΑΙ ΟΙΚΟΝΟΜΙΚΩΝ ΚΑΙ ΥΓΕΙΑΣ ΚΑΙ ΚΟΙΝΩΝΙΚΗΣ ΑΛΛΗΛΕΓΓΥΗΣ

Έχοντας υπόψη τις διατάξεις:
1.α. Του ν. 1397/1983 (ΦΕΚ 143/Α΄/7.10.1983)
β. Του ν. 2071/1992 (ΦΕΚ.123/Α΄/1992)
γ. Του ν. 3205/2003 (ΦΕΚ. 297/Α΄/2003)
δ. Του ν. 2519/1997 (ΦΕΚ.165/Α΄/21.8.1997)
ε. Του ν. 2606/1998 (ΦΕΚ. 89/Α΄/22.4.1998)
στ. Του ν. 2646/1998 (ΦΕΚ. 236/Α΄/20.10.1998)
ζ. Του ν. 2676/1999 (ΦΕΚ 1/Α΄/5.1.1999)
η. Το άρθρο 40 του ν. 849/1978
θ. Του ν. 2703/99 (ΦΕΚ. 72/Α΄/8.4.1999)
ι Του ν. 2889/2001 (ΦΕΚ 37/τ.Α΄/2.3.-2001).
ια. Του ν. 2920/2001 (ΦΕΚ 131/τ.Α΄/27.6.2001).
ιβ. Του άρθρου 45 του ν. 3205/2003 (ΦΕΚ 297/Α΄/23.12.2003).
ιγ. Του άρθρου 35 του ν. 3252/2004 (ΦΕΚ 132/τ. Α΄/16.7.2004).
ιδ. Του ν. 3402/2005 (ΦΕΚ 258/τ.Α΄/1.10.2005)
ιε. Του ν. 3329/2005 (ΦΕΚ 81/τ.Α΄/4.4.2005).
ιστ. Την με αρ.Υ3α/Γ.Π. οικ. 81535/2005 (ΦΕΚ 1188/τ.Β΄/26.8.2005).
2. Του π.δ. 131/1987 (ΦΕΚ. 73/Α΄/25.5.1987) άρθρο 1 παρ. β.
3. Την υπ' αριθμ. 42362/Υ252 (ΦΕΚ 1948/Β/3.10.2007) απόφαση του Πρωθυπουργού και του Υπουργού Οικονομικών «Ανάθεση αρμοδιοτήτων του Υπουργού Οικονομικών στους Υφυπουργούς Οικονομικών».
4. Τις υπ' αριθμ. Υ10α/Γ.Π. 140651/23.1.2007, Υ10α/Γ.Π. 144920/23.1.2007, αποφάσεις του Υπουργείου Υγείας και Κοινωνικής Αλληλεγγύης.
5. Το υπ' αριθμ. 638/20.6.2007 έγγραφο του Γ.Ν. Αθηνών «ΚΟΡΓΙΑΛΕΝΕΙΟ-ΜΠΕΝΑΚΕΙΟ» Ε.Ε.Σ.
6. Την επιτακτική ανάγκη εύρυθμης λειτουργίας του Γ.Ν. Αθηνών «ΚΟΡΓΙΑΛΕΝΕΙΟ - ΜΠΕΝΑΚΕΙΟ» Ε.Ε.Σ..
7. Το γεγονός ότι από την απόφαση αυτή προκαλείται δαπάνη ύψους ποσού 50.000,00€ η οποία θα αντιμετωπισθεί από τις πιστώσεις του ΚΑΕ 0562 του Φ.210 του Υπουργείου Υγείας και Κοινωνικής Αλληλεγγύης, αποφασίζουμε:
Συμπληρώνουμε την υπ' αριθμ. Υ10αΓ.Π.140651/23.1.2007 (ΦΕΚ 68/τ.Β΄/26.1.2007) κοινή απόφαση των Υπουργών Οικονομίας και Οικονομικών και Υγείας και Κοινωνικής Αλληλεγγύης, για τις εφημερίες ιατρικού προσωπικού και στην ετήσια πίστωση Νοσοκομείων και Κέντρων Υγείας προσθέτουμε τα εξής ποσά:

ΝΟΣΟΚΟΜΕΙΑ	ΔΑΠΑΝΗ
Γ.Ν. Αθηνών «ΚΟΡΓΙΑΛΕΝΕΙΟ-ΜΠΕΝΑΚΕΙΟ	50.000,00€

Η αύξηση αυτή αποτελεί την τελική οριστικοποίηση των δαπανών για εφημερίες έτους 2007 και οποιαδήποτε νέα μεταβολή θα μπορεί να γίνει μόνο με ισόποση ανακατανομή πιστώσεων του ίδιου κωδικού.
Κατά τα λοιπά ισχύει η προαναφερόμενη απόφαση ως έχει.
Η απόφαση αυτή να δημοσιευθεί στην Εφημερίδα της Κυβερνήσεως.

Αθήνα, 19 Οκτωβρίου 2007

ΟΙ ΥΠΟΥΡΓΟΙ

ΥΦΥΠΟΥΡΓΟΣ ΟΙΚΟΝΟΜΙΑΣ ΚΑΙ ΟΙΚΟΝΟΜΙΚΩΝ	ΥΓΕΙΑΣ ΚΑΙ ΚΟΙΝΩΝΙΚΗΣ ΑΛΛΗΛΕΓΓΥΗΣ
Ν. ΛΕΓΚΑΣ	**Δ. ΑΒΡΑΜΟΠΟΥΛΟΣ**

Αριθμ. Δ3/Γ/19647 (4)

Μερική Τροποποίηση της Δ3/οικ. 5016/29.3.2006 απόφασης «Εγκατάσταση και διαδρομή του Αγωγού Φυσικού Αερίου Υψηλής Πίεσης προς Κόρινθο στο Νομό Κορινθίας στην περιοχή του Δήμου Αγίων Θεοδώρων» (ΦΕΚ 483/Β/18.4.2006) ως προς τα Τμήματα από Κ95Α έως Κ101Α και από Κ134Α έως Κ134F.

Ο ΥΠΟΥΡΓΟΣ ΑΝΑΠΤΥΞΗΣ

Έχοντας υπόψη:
1. Το π.δ. 63/2005 «Κωδικοποίηση της νομοθεσίας για

την Κυβέρνηση και τα Κυβερνητικά Όργανα» (ΦΕΚ 98/Α΄/22.4.2005).

2. Το π.δ. 381/1989 «Οργανισμός του Υπουργείου Βιομηχανίας, Ενέργειας και Τεχνολογίας» (ΦΕΚ 168/Α/16.6.1989) σε συνδυασμό με το π.δ. 27/1996 «Περί συγχωνεύσεως των Υπουργείων Τουρισμού, Βιομηχανίας, Ενέργειας και Τεχνολογίας και Εμπορίου στο Υπουργείο Ανάπτυξης» (ΦΕΚ 19/Α/12.2.1996) όπως τροποποιήθηκε και ισχύει σήμερα με την έκδοση του π.δ. 122/2004 «Ανασύσταση του Υπουργείου Τουρισμού» (ΦΕΚ 85/Α΄/17.3.2004).

3. Τα άρθρα 6, 7 και 8 του ν. 3428/2005 (ΦΕΚ 313/Α΄/27.12.2005) «Απελευθέρωση Αγοράς Φυσικού Αερίου», σύμφωνα με τα οποία μεταβιβάσθηκε από τη Δ.ΕΠ.Α. Α.Ε. με απόσπαση ο κλάδος του Εθνικού Συστήματος Φυσικού Αερίου (ΕΣΦΑ) στο Διαχειριστή Εθνικού Συστήματος Φυσικού Αερίου Α.Ε. με διακριτικό τίτλο «Δ.Ε.Σ.Φ.Α. Α.Ε».

4. Το π.δ. 33/2007 "Σύσταση της Ανώνυμης Εταιρείας με την επωνυμία «Διαχειριστής Εθνικού Συστήματος Φυσικού Αερίου Α.Ε.» και έγκριση του Καταστατικού της" (ΦΕΚ 31/Α΄/20.2.2007) καθώς και το 6667/07/30.3.2007 έγγραφο της Διεύθυνσης Ανωνύμων Εταιρειών του Κεντρικού Τομέα της Νομαρχίας Αθηνών, για την Ανακοίνωση καταχώρησης στο Μητρώο Ανωνύμων Εταιρειών με βάση τις διατάξεις του κωδ. ν. 2190/1920 της απόφασης Σύστασης της Ανώνυμης Εταιρείας με την ως άνω επωνυμία και το διακριτικό τίτλο «Δ.Ε.Σ.Φ.Α. Α.Ε.»

5. Το ΦΕΚ 2322/Τ.Α.Ε. και Ε.Π.Ε./4.4.2007 στο οποίο δημοσιεύθηκε Ανακοίνωση καταχώρησης στο Μητρώο Ανωνύμων Εταιρειών της σύστασης της Ανώνυμης Εταιρείας με την επωνυμία «Διαχειριστής Εθνικού Συστήματος Φυσικού Αερίου Ανώνυμη Εταιρεία» και το διακριτικό τίτλο «Δ.Ε.Σ.Φ.Α. Α.Ε.» και το ΦΕΚ 3060/Τεύχος ΑΕ και ΕΠΕ/10.5.2007 στο οποίο δημοσιεύθηκε Ανακοίνωση καταχώρησης στο Μητρώο Ανωνύμων Εταιρειών στοιχείων της ως άνω εταιρείας.

6. Το άρθρο 4 του ν. 1929/1991 «Διαρρυθμίσεις στον ενιαίο φόρο κατανάλωσης των πετρελαιοειδών προϊόντων και άλλες διατάξεις» (ΦΕΚ 19/Α/15.2.1991) και το άρθρο 19 του ν. 2081/1992 «Ρύθμιση του θεσμού των Επιμελητηρίων, τροποποίηση των διατάξεων του ν. 1712/1987 για τον εκσυγχρονισμό των επαγγελματικών οργανώσεων των εμπόρων, βιοτεχνών και λοιπών επαγγελματιών και άλλες διατάξεις» (ΦΕΚ 154/Α/10.9.1992) όπως τροποποιήθηκαν και συμπληρώθηκαν με το άρθρο 14, § 6, του ν. 2289/1995 «Αναζήτηση, έρευνα και εκμετάλλευση υδρογονανθράκων και άλλες διατάξεις» (ΦΕΚ 27/Α/8.2.1995) και με το άρθρο 16 του ν. 3335/2005 «Έλεγχος της διακίνησης και αποθήκευσης πετρελαιοειδών προϊόντων - Ρύθμιση Θεμάτων Υπουργείου Ανάπτυξης» (ΦΕΚ 95/Α/20.4.2005).

7. Το άρθρο 1 του ν. 367/1976 «Περί αναγκαστικής απαλλοτριώσεως ακινήτων προς ανεύρεση κ.λπ. υδρογονανθράκων» (ΦΕΚ 162/Α/25.6.1976).

8. Το άρθρο 7 του ν. 1769/1988 «Κύρωση της από 9ης Δεκεμβρίου 1987 τροποποιητικής σύμβασης μεταξύ του ΕΛΛΗΝΙΚΟΥ ΔΗΜΟΣΙΟΥ και των Εταιρειών DENISON MINES LIMITED, ... και ΔΗΜΟΣΙΑΣ ΕΠΙΧΕΙΡΗΣΗΣ ΠΕΤΡΕΛΑΙΟΥ - ΕΡΕΥΝΑΣ ΚΑΙ ΕΚΜΕΤΑΛΛΕΥΣΕΩΣ ΥΔΡΟΓΟΝΑΝΘΡΑΚΩΝ Α.Ε. και των παραρτημάτων της 1, 2, 3, και 4 και ρύθμιση ζητημάτων υδρογονανθράκων» (ΦΕΚ 66/Α/7.4.1988).

9. Την υπ' αριθμ. 101977/7.3.2006 κοινή απόφαση των Υπουργών ΠΕΧΩΔΕ - ΑΝΑΠΤΥΞΗΣ - ΠΟΛΙΤΙΣΜΟΥ και του Υφυπουργού ΑΓΡΟΤΙΚΗΣ ΑΝΑΠΤΥΞΗΣ ΚΑΙ ΤΡΟΦΙΜΩΝ για Έγκριση Περιβαλλοντικών Όρων του Έργου: «Αγωγός Μεταφοράς Φυσικού Αερίου Υψηλής Πίεσης προς Κόρινθο και των εγκαταστάσεών του».

10. Το γεγονός ότι όπως προκύπτει από το άρθρο 6, § 1.α και § 4, του ν. 3428/2005 και από το άρθρο 41 του π.δ. 33/2007 (στοιχείο 2 του πίνακα της σελ. 797), το εν θέματι έργο ήταν προγραμματισμένο.

11. Την υπ' αριθμ. Δ3/οικ. 5016/29.3.2006 απόφαση «Εγκατάσταση και διαδρομή του Αγωγού Φυσικού Αερίου Υψηλής Πίεσης προς Κόρινθο στο Νομό Κορινθίας στην περιοχή του Δήμου Αγίων Θεοδώρων» (ΦΕΚ 483/Β/18.4.2006).

12. Την υπ' αριθμ. 003117/21.9.2007 αίτηση του Διαχειριστή Εθνικού Συστήματος Φυσικού Αερίου (Δ.Ε.Σ.Φ.Α.) Α.Ε., για την μερική τροποποίηση της εγκατάστασης και διαδρομής του Αγωγού Φυσικού Αερίου Υψηλής Πίεσης προς Κόρινθο, στο Νομό Κορινθίας στην περιοχή του Δήμου Αγίων Θεοδώρων, από Κ95Α έως Κ101Α από Κ134Α έως Κ134F.

13. Την Αιτιολογική Έκθεση του Δ.Ε.Σ.Φ.Α. Α.Ε. με θέμα «Αλλαγές της διαδρομής του Αγωγού Φυσικού Αερίου στα Τμήματα από Κ95Α έως Κ101Α και από Κ134Α έως Κ134F, στην περιοχή του Δήμου Αγίων Θεοδώρων του Νομού Κορινθίας».

14. Το γεγονός ότι από την παρούσα απόφαση δεν προκαλείται δαπάνη σε βάρος του Κρατικού Προϋπολογισμού, αποφασίζουμε:

1. Τροποποιείται μερικώς η υπ' αριθμ. Δ3/οικ. 5016/29.3.2006 απόφαση «Εγκατάσταση και διαδρομή του Αγωγού Φυσικού Αερίου Υψηλής Πίεσης προς Κόρινθο, στο Νομό Κορινθίας στην περιοχή του Δήμου Αγίων Θεοδώρων» (ΦΕΚ 483/Β/18.4.2006) και ορίζεται η διαδρομή και εγκατάσταση του Αγωγού Φυσικού Αερίου Υψηλής Πίεσης προς Κόρινθο, στο Νομό Κορινθίας στην περιοχή του Δήμου Αγίων Θεοδώρων σε εκτάσεις συνολικού εμβαδού 21.534 τ.μ. στα Τμήματα από Κ95Α έως Κ101Α και από Κ134Α έως Κ134F, όπως αυτή έχει προσδιορισθεί και απεικονίζεται σήμερα με γραμμή κόκκινου χρώματος στα ακόλουθα συνημμένα στη παρούσα και υπό κλίμακα 1:1.000 Κτηματολογικά Διαγράμματα του Αγρονόμου Τοπογράφου Μηχανικού Γεώργιου Ζιασιακόπουλου που συντάχθηκαν την 28.6.2007 (Φύλλα 4):

α) Σχ. 1404-700-00-91-39/Φύλλο 3 από 3/Αναθ. 2/28.06.2007/Αλλαγή Χάραξης από Κ95Α έως Κ101Α.

β) Σχ. 1404-700-00-91-40/Φύλλο 3 από 3/Αναθ. 2/28.06.2007/Αλλαγή Χάραξης από Κ95Α έως Κ101Α.

γ) Σχ. 1404-700-00-91-41/Φύλλο 3 από 3/Αναθ. 2/28.06.2007/Αλλαγή Χάραξης από Κ95Α έως Κ101Α.

δ) Σχ. 1404-700-00-91-56/Φύλλο 3 από 3/Αναθ. 3/28.06.2007/Αλλαγή Χάραξης από Κ134Α έως Κ134F.

2. Κατά τα λοιπά εφαρμόζονται οι διατάξεις της παραγράφου 6 του άρθρου 14 του ν. 2289/1995 «Αναζήτηση, έρευνα και εκμετάλλευση υδρογονανθράκων και άλλες διατάξεις» (ΦΕΚ 27/Α/8.2.1995), του άρθρου 16 του ν. 3335/2005 «Έλεγχος της διακίνησης και αποθήκευσης πετρελαιοειδών προϊόντων - Ρύθμιση Θεμάτων Υπουργείου Ανάπτυξης» (ΦΕΚ 95/Α/20.4.2005), των άρθρων 6, 7 και 8 του ν. 3428/2005 «Απελευθέρωση Αγοράς Φυσικού Αερίου» (ΦΕΚ 313/Α/27.12.2005) δυνάμει των οποίων έχει μεταβιβασθεί με απόσπαση από τη Δημόσια Επιχείρηση Αερίου (Δ.ΕΠ.Α. Α.Ε.) το δικαίωμα Ανάπτυξης του Εθνικού Συστήματος Φυσικού Αερίου, στον Διαχειριστή Εθνικού Συστήματος Φυσικού Αερίου Δ.Ε.Σ.Φ.Α. Α.Ε. και του π.δ. 33/2007 "Σύσταση Ανώνυμης Εταιρείας με την επωνυμία «Διαχειριστής Εθνικού Συστήματος Φυσικού Αερίου Α.Ε.» και έγκριση του Καταστατικού της" (ΦΕΚ 31/Α΄/20.2.2007).

3. Από τη δημοσίευση της παρούσας απόφασης εγκατάστασης του παραπάνω Αγωγού Φυσικού Αερίου μπορεί να αρχίσει η ελεύθερη εκτέλεση του έργου και οποιαδήποτε εκκρεμοδικία δεν την αναστέλλει.

4. Η ισχύς της απόφασης αυτής αρχίζει από τη δημοσίευσή της στην Εφημερίδα της Κυβερνήσεως.

Η απόφαση αυτή να δημοσιευθεί στην Εφημερίδα της Κυβερνήσεως.

Αθήνα, 17 Οκτωβρίου 2007

Ο ΥΠΟΥΡΓΟΣ

ΧΡΗΣΤΟΣ ΦΩΛΙΑΣ

ΣΧΕΤΙΚΑ ΣΧΕΔΙΑ/ REFERENCE DRAWINGS	
ΑΡ. ΣΧΕΔΙΟΥ / DWG No	ΤΙΤΛΟΣ / TITLE

ΓΕΩΡΓΙΟΣ Α. ΖΙΑΣΙΑΚΟΠΟΥΛΟΣ
ΔΙΠΛΩΜ. ΑΓΡΟΝ. ΤΟΠΟΓΡΑΦΟΣ ΜΗΧΑΝΙΚΟΣ

ΑΝΑΘΕΩΡΗΣΗ REVISION	ΗΜΕΡΟΜΗΝΙΑ DATE	ΠΕΡΙΓΡΑΦΗ DESCRIPTION	ΠΡΟΕΤΟΙΜΑΣΙΑ PREPARED	ΣΧΕΔΙΑΣΗ DRAWN	ΕΛΕΓΧΟΣ CHECKED	ΕΓΚΡΙΣΗ APROVED
0	28-06-2007	ΑΛΛΑΓΗ ΧΑΡΑΞΗΣ/REROUTING				
0	10-10-2005	ΠΡΩΤΗ ΕΚΔΟΣΗ - FIRST REVISION				

ΚΥΡΙΟΣ ΤΟΥ ΕΡΓΟΥ - OWNER

ΔΕΣΦΑ ΔΙΑΧΕΙΡΙΣΤΗΣ ΕΘΝΙΚΟΥ ΣΥΣΤΗΜΑΤΟΣ ΦΥΣΙΚΟΥ ΑΕΡΙΟΥ Α.Ε.

ΔΙΟΙΚΗΣΗ ΕΡΓΟΥ - PROJECT MANAGMENT

PENSPEN
PENSPEN-PROJECT MANAGMENT TEAM
FOR CSF III PROJECTS

ΕΓΚΡΙΘΗΚΕ ΓΙΑ ΚΑΤΑΣΚΕΥΗ

ΑΝΑΘΕΩΡΗΣΗ		ΗΜΕΡΟΜ.	

ΜΕΛΕΤΗΤΗΣ - ENGINEER
ΖΙΑΣΙΑΚΟΠΟΥΛΟΣ ΓΕΩΡΓΙΟΣ
ΑΓΡ.-ΤΟΠΟΓΡΑΦΟΣ ΜΗΧΑΝΙΚΟΣ
ZIASIAKOPOYLOS GEORGE
SURVEYING ENGINEER

ΤΕΧΝΙΚΟ ΓΡΑΦΕΙΟ - ΜΕΛΕΤΕΣ
ΑΓ. ΜΑΡΙΝΑΣ 33
60200, ΛΙΤΟΧΩΡΟ ΠΙΕΡΙΑΣ
Τηλ.: +30 23520 82961
Fax.: +30 23520 21173
E-mail: gziasiak@otenet.gr

ΥΠΟΓΡΑΦΗ SIGNATURE ....
ΟΝΟΜΑ NAME

ΤΙΤΛΟΣ - TITLE
ΣΜΦΑ- ΑΓΩΓΟΣ ΦΥΣΙΚΟΥ ΑΕΡΙΟΥ ΥΨΗΛΗΣ ΠΙΕΣΗΣ ΠΡΟΣ ΚΟΡΙΝΘΟ
NGTS- HPNG PIPELINE TO KORINTHOS AREA
ΚΤΗΜΑΤΟΛΟΓΙΚΟΣ ΠΙΝΑΚΑΣ ΑΠΑΛΛΟΤΡΙΩΣΗΣ ΧΩΡΙΣ ΤΙΜΕΣ (ΑΡΙΘΜΗΤΙΚΟΣ)
ΝΟΜΟΣ ΚΟΡΙΝΘΙΑΣ

ΑΡ. ΣΥΜΒΟΛΑΙΟΥ CONTRACT No: 1404 / 05
ΑΝΤΙΚΑΤΑΣΤΑΘΗΚΕ ΑΠΟ: SUPERSEDED BY:
ΑΝΤΙΚΑΘΙΣΤΑ ΤΟ: SUPERSEDES THE:

ΚΛΙΜΑΚΑ SCALE	ΑΡ. ΣΧ. : DWG No: 1404-700-3-96-205	ΦΥΛΛΟ SHEET 1 of 4	ΑΝΑΘΕΩΡΗΣΗ REVISION 0
	ΑΡ. ΣΧ. ΠΕΛΑΤΗ: CLIENT DWG No:	ΦΥΛΛΟ SHEET ..of...	ΑΝΑΘΕΩΡΗΣΗ REVISION 0

Κωδ. ΗΛΕΚΤΡ. ΑΡΧΕΙΟΥ ELECTRONIC FILE Code	1404-700-3-96-205.DWG	ΤΕΛΕΥΤ. ΗΜΕΡ. ΠΡΟΣΒΑΣΗΣ LAST ACCESS DATE	

Αρ. Δ3/Γ/19647 17/10/2007

		ΕΘΕΩΡΗΘΗ
Ο ΜΗΧ/ΚΟΣ	Ο ΤΜ/ΡΧΗΣ	Ο Δ/ΝΤΗΣ
Γ. ΣΟΥΡΗΣ		Λ. ΛΟΪΖΟΥ



ΥΠΟΜΝΗΜΑ

ΣΤΟΥΣ ΚΤΗΜΑΤΟΛΟΓΙΚΟΥΣ ΠΙΝΑΚΕΣ

Οι αύξοντες αριθμοί Α/Α που φαίνονται στην στήλη (1) των κτηματολογικών πινάκων και προσδιορίζουν την ιδιοκτησία στο κτηματολογικό διάγραμμα προκύπτουν ως εξής:

Τα δύο πρώτα ψηφία αποτελούν τον κωδικό του Νομού.

Τα τρία επόμενα αποτελούν τον κωδικό του Δήμου ή της Κοινότητας όπου ανήκει η έκταση. Οι δύο αυτοί κωδικοί που προσδιορίζουν τον Νομό αφ' ενός και τον Δήμο ή την Κοινότητα αφ' ετέρου αναφέρονται και στην επικεφαλίδα της σελίδας του κτηματολογικού πίνακα και αναφέρονται σε μια ενιαία κωδικοποίηση για όλη τη χώρα.

Τα τέσσερα τελευταία ψηφία προσδιορίζουν την ιδιοκτησία στο συγκεκριμένο Κτηματολογικό διάγραμμα.

Παράδειγμα: Ο α/α 320190281 διασπάται ως εξής:

32	019	0281
.	.	.
.	.	.
.	.	.
.	.	.
Κωδικός Νομού Αττικής	**Κωδικός Δήμου Μεγάρων**	**Αριθμός Ιδιοκτησίας στο κτηματολογικό Διάγραμμα (281)**





ΑΓΩΓΟΣ ΦΥΣΙΚΟΥ ΑΕΡΙΟΥ ΥΨΗΛΗΣ ΠΙΕΣΗΣ ΠΡΟΣ ΚΟΡΙΝΘΟ

ΑΛΛΑΓΕΣ ΧΑΡΑΞΗΣ ΑΠΟ Κ95Α ΕΩΣ Κ101Α

ΚΑΙ ΑΠΟ Κ134Α ΕΩΣ Κ134F

ΚΤΗΜΑΤΟΛΟΓΙΚΑ ΔΙΑΓΡΑΜΜΑΤΑ ΚΑΙ ΠΙΝΑΚΑΣ

ΝΟΜΟΣ ΚΟΡΙΝΘΙΑΣ 28

ΔΗΜΟΣ ΑΓΙΩΝ ΘΕΟΔΩΡΩΝ 005



ΝΟΜΟΣ : ΚΟΡΙΝΘΙΑΣ 28
ΔΗΜΟΣ: ΑΓΙΩΝ ΘΕΟΔΩΡΩΝ 005

ΣΜΦΑ - ΑΓΩΓΟΣ ΦΥΣΙΚΟΥ ΑΕΡΙΟΥ ΥΨΗΛΗΣ ΠΙΕΣΗΣ ΠΡΟΣ ΚΟΡΙΝΘΟ

ΚΤΗΜΑΤΟΛΟΓΙΚΟΣ ΠΙΝΑΚΑΣ ΑΠΑΛΛΟΤΡΙΩΣΗΣ ΧΩΡΙΣ ΤΙΜΕΣ (ΑΡΙΘΜΗΤΙΚΟΣ)

ΚΩΔΙΚΟΣ	ΦΕΡΟΜΕΝΟΙ ΙΔΙΟΚΤΗΤΕΣ				ΑΠΟΖΗΜΙΟΥΜΕΝΗ ΕΚΤΑΣΗ ΔΟΥΛΕΙΑΣ (Α)						ΕΠΙΚΕΙΜΕΝΑ ΖΩΝΗΣ ΔΟΥΛΕΙΑΣ (Α)												ΣΥΝΟΛΙΚΗ ΑΠΟΖΗΜΙΩΣΗ (Ευρώ)	ΠΑΡΑΤΗΡΗΣΕΙΣ
											ΚΑΛΛΙΕΡΓΕΙΑ								ΔΕΝΔΡΑ ΚΑΙ ΦΥΤΑ					
	ΕΠΩΝΥΜΟ	ΟΝΟΜΑ	ΠΑΤΡΩΝΥΜΟ ή ΟΝΟΜΑ ΣΥΖΥΓΟΥ	ΤΟΠΟΣ ΔΙΑΜΟΝΗΣ (ΠΟΛΗ - ΧΩΡΙΟ)	ΖΩΝΗ 8Μ (4+4)	ΠΟΣΟΣΤΟ ΣΥΝ/ΣΙΑΣ %	ΑΡΙΘΜΟΣ ΑΓΡ/ΧΙΟΥ ΔΙΑΝΟΜΗΣ	ΖΩΝΗ ΔΟΥΛΕΙΑΣ(Α) Μ2	ΤΙΜΗ ΜΟΝΑΔΑΣ Ευρώ/Μ2	ΑΞΙΑ (Ευρώ)	ΕΙΔΟΣ (1)	ΕΠΙΦΑΝΕΙΑ Μ2	ΤΙΜΗ ΜΟΝΑΔΑΣ Ευρώ/τ.μ.	ΑΞΙΑ (Ευρώ)	ΚΑΤΑΣΚΕΥΕΣ (2)	ΟΓΚΟΣ (Μ3), ΕΠΙΦΑΝ.(Μ2), ΜΗΚΟΣ (Μ), ΤΕΜΑΧΙΑ	ΤΙΜΗ ΜΟΝΑΔΑΣ Ευρώ/τ.μ.	ΑΞΙΑ (Ευρώ)	ΕΙΔΟΣ (3)	ΤΕΜΑΧΙΑ	ΤΙΜΗ ΜΟΝΑΔΑΣ Ευρώ/τ.μ.	ΑΞΙΑ (Ευρώ)		
280050005	ΣΤΑΜΑΤΗΣ	ΙΕΡΟΘΕΟΣ	ΓΕΩΡΓΙΟΣ		3020	100.00	3345	5973			ΑΡΑΙΟ ΔΑΣΟΣ								ΑΡΑΙΟ ΔΑΣΟΣ	157				
280050006	ΣΟΙΜΗΡΗ	ΕΛΕΝΗ	ΧΗΡΑ ΚΩΝ/ΝΟΥ		191	100.00	4205	423			ΑΡΑΙΟ ΔΑΣΟΣ								ΑΡΑΙΟ ΔΑΣΟΣ	11				
280050007	ΝΙΚΟΛΑΟΥ	ΔΗΜΗΤΡΙΟΣ	ΣΠΥΡΟΣ		5608	100.00	5295	10601			ΠΥΚΝΟ ΔΑΣΟΣ								ΠΕΥΚΑ Γ	974				
280050008	ΑΓΝΩΣΤΟΣ				567	100.00	6465	1736			ΠΥΚΝΟ ΔΑΣΟΣ								ΠΕΥΚΑ Γ	114				
280050058Ε	ΠΑΠΑΓΕΩΡΓΙΟΥ	ΑΛΕΞΑΝΔΡΑ	ΑΝΑΣΤΑΣΙΟΣ		372	50.00		748			ΑΓΡΟΣ								ΕΛΙΕΣ Β	8				10710/13-10-2001 ΔΗΛΩΣΗ ΑΠΟΔΟΧΗΣ ΚΛΗΡΟΝΟΜΙΑΣ ΣΥΜΒΟΛ. ΡΟΜΠΟΚΟΣ ΑΝΤΩΝΙΟΣ
280050058Ε	ΠΑΠΑΓΕΩΡΓΙΟΥ	ΕΥΦΡΟΣΥΝΗ	ΑΝΑΣΤΑΣΙΟΣ			50.00																		
280050060	ΣΤΑΜΟΥ	ΑΙΚΑΤΕΡΙΝΗ	ΧΗΡΑ ΘΕΟΦΑΝΟΥΣ		531	25.00		1064			ΑΓΡΟΣ								ΕΛΙΕΣ Β ΛΕΜΟΝΙΕΣ Β	12 6				
280050060	ΜΑΓΑΛΙΟΥ	ΒΑΣΙΛΙΚΗ	ΣΥΖ. ΜΙΧΑΗΛ			25.00																		
280050060	ΣΤΑΜΟΥ	ΓΕΩΡΓΙΟΣ	ΘΕΟΦΑΝΗΣ			25.00																		
280050060	ΣΤΑΜΟΥ	ΕΛΕΝΗ	ΘΕΟΦΑΝΟΥΣ			25.00																		
280050060Α	ΣΤΑΜΟΥ ΣΤΑΜΟΥ	ΓΕΩΡΓΙΟΣ ΦΙΛΙΠΠΟΣ			396			787			ΑΓΡΟΣ								ΕΛΙΕΣ Β	10				ΔΕΝ ΠΡΟΣΚΟΜΙΣΑΝ ΣΥΜΒΟΛΑΙΑ
			ΣΥΝΟΛΙΚΟ ΕΜΒΑΔΟ ΖΩΝΗΣ 8μ.		10684			21534	ΣΥΝΟΛΙΚΟ ΕΜΒΑΔΟ ΖΩΝΗΣ ΔΟΥΛΕΙΑΣ.															

(1) ΧΕΡΣΟ. ΔΑΣΟΣ, ΕΙΔΟΣ ΚΑΛΛΙΕΡΓΕΙΑΣ (ΠΡΟΒΛΕΨΗ) (2) ΚΤΙΣΜΑΤΑ, ΦΡΕΑΤΑ, ΠΕΡΙΦΡΑΞΕΙΣ, κλπ (3) ΜΙΚΡΑ Α, ΜΕΣΑΙΑ Β, ΜΕΓΑΛΑ Γ

ΕΘΝΙΚΟ ΤΥΠΟΓΡΑΦΕΙΟ
Για τεχνικούς λόγους στο σχεδιάγραμμα έγινε σμίκρυνση, κατά ποσοστό, 43%

ΝΟΜΟΣ : ΚΟΡΙΝΘΙΑΣ (28)
ΔΗΜΟΣ : ΑΓΙΩΝ ΘΕΟΔΩΡΩΝ (005)

K93 0.76g
K93A -5.23g
K94 30.00g
K94A -34.80g
K94B 12.99g
K95 -20.46g
K95A -12.70g
K95B 6.49g


S301 537.07
S302 528.40
S303 520.12
S304 508.78
S305 505.68
R27/ΔΦΑ 527.849

8055-700-00-91-38

DWG No: ΑΡ. ΣΧΕΔΙΟΥ 1404-700-00-91-39

ΕΘΕΩΡΗΘΗ

Ο ΜΗΧ/ΚΟΣ	Ο ΤΜ/ΡΧΗΣ	Ο Δ/ΝΤΗΣ
Γ. ΣΟΥΡΗΣ		Α. ΛΟΪΖΟΥ

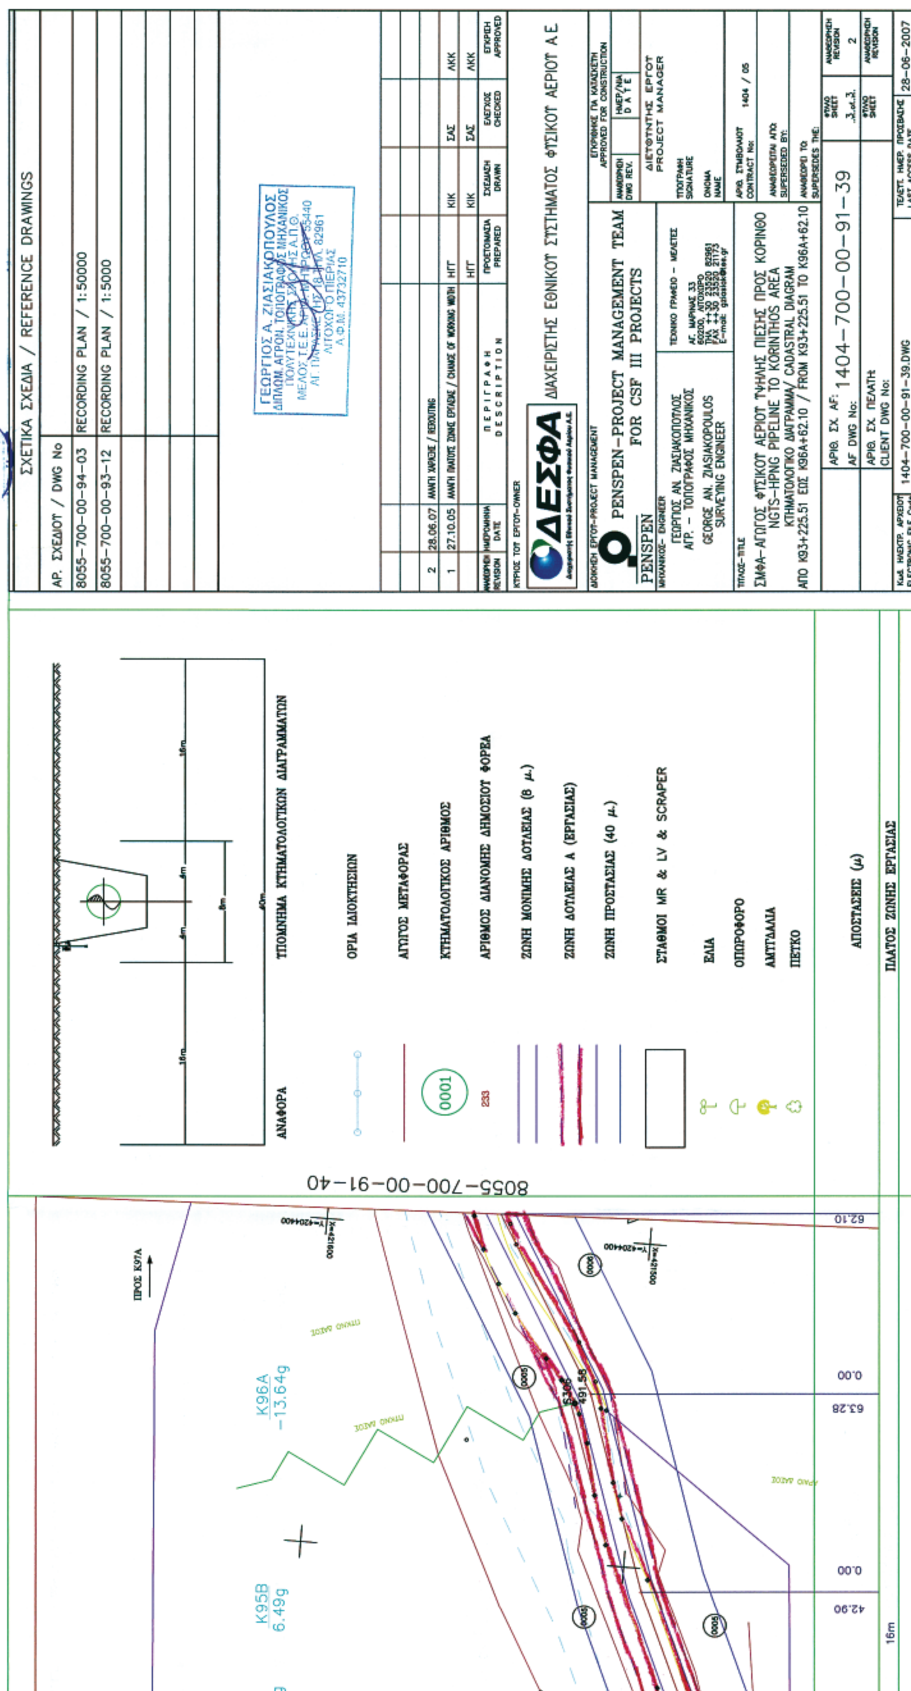

ΝΟΜΟΣ : ΚΟΡΙΝΘΙΑΣ (28)
ΔΗΜΟΣ : ΑΓΙΩΝ ΘΕΟΔΩΡΩΝ (005)

8055-700-00-91-41
8055-700-00-91-39

ΑΡ. ΣΧΕΔΙΟΥ 1404-700-00-91-40

DWG No: SH 3 OF 3 REV 2

K98A
-21.03g

K97A
56.41g

S308
476.62

S309
477.20

S307
482.29

Π8/ΑΦΑ
498.86

ΠΡΟΣ Κ101Α

ΠΡΟΣ Κ96Α

252.28
47.84
0.00
76.44
0.00
62.10
16m

ΕΘΝΙΚΟ ΤΥΠΟΓΡΑΦΕΙΟ
Για τεχνικούς λόγους στο σχεδιάγραμμα έγινε σμίκρυνση, κατά ποσοστό, 42%

Αρ. Δ3/Γ/199647
17/10/2007

Ο ΜΗΧ/ΚΟΣ
18/10/07
Γ. ΣΟΥΡΗΣ

ΕΘΕΩΡΗΘΗ
Ο Δ/ΝΤΗΣ

ΕΛΛΗΝΙΚΗ ΔΗΜΟΚΡΑΤΙΑ
ΥΠΟΥΡΓΕΙΟ ΑΝΑΠΤΥΞΗΣ

00-00-91-41

16m 4m 4m 16m
8m
40m

ΑΝΑΦΟΡΑ — ΥΠΟΜΝΗΜΑ ΚΤΗΜΑΤΟΛΟΓΙΚΩΝ ΔΙΑΓΡΑΜΜΑΤΩΝ

ΟΡΙΑ ΙΔΙΟΚΤΗΣΙΩΝ

ΑΓΩΓΟΣ ΜΕΤΑΦΟΡΑΣ

0001 — ΚΤΗΜΑΤΟΛΟΓΙΚΟΣ ΑΡΙΘΜΟΣ

233 — ΑΡΙΘΜΟΣ ΔΙΑΝΟΜΗΣ ΔΗΜΟΣΙΟΥ ΦΟΡΕΑ

ΖΩΝΗ ΜΟΝΙΜΗΣ ΔΟΥΛΕΙΑΣ (8 μ.)

ΖΩΝΗ ΔΟΥΛΕΙΑΣ Α (ΕΡΓΑΣΙΑΣ)

ΖΩΝΗ ΠΡΟΣΤΑΣΙΑΣ (40 μ.)

ΣΤΑΘΜΟΙ MR & LV & SCRAPER

ΕΛΙΑ

ΟΠΩΡΟΦΟΡΟ

ΑΜΥΓΔΑΛΙΑ

ΠΕΥΚΟ

ΑΠΟΣΤΑΣΕΙΣ (μ)

ΠΛΑΤΟΣ ΖΩΝΗΣ ΕΡΓΑΣΙΑΣ

ΣΧΕΤΙΚΑ ΣΧΕΔΙΑ / REFERENCE DRAWINGS	
ΑΡ. ΣΧΕΔΙΟΥ / DWG No	
8055-700-00-94-03	RECORDING PLAN / 1:50000
8055-700-00-93-12	RECORDING PLAN / 1:5000

ΓΕΩΡΓΙΟΣ Α. ΖΙΑΣΙΑΚΟΠΟΥΛΟΣ
ΔΙΠΛΩΜ. ΑΓΡΟΝ. ΤΟΠΟΓΡΑΦΟΣ ΜΗΧΑΝΙΚΟΣ
ΠΟΛΥΤΕΧΝΙΚΗΣ ΣΧΟΛΗΣ Α.Π.Θ.
ΜΕΛΟΣ Τ.Ε.Ε. ΑΡΙΘ. ΜΗΤΡΩΟΥ 55340
ΑΓ. ΠΑΡΑΣΚΕΥΗΣ 18 ΤΗΛ. 82961
ΛΙΤΟΧΩΡΟ ΠΙΕΡΙΑΣ
Α.Φ.Μ. 43732710

ΑΝΑΘΕΩΡΗΣΗ REVISION	ΗΜΕΡΟΜΗΝΙΑ DATE	ΠΕΡΙΓΡΑΦΗ DESCRIPTION	ΠΡΟΕΤΟΙΜΑΣΙΑ PREPARED	ΣΧΕΔΙΑΣΗ DRAWN	ΕΛΕΓΧΟΣ CHECKED	ΕΓΚΡΙΣΗ APPROVED
2	28.06.07	ΑΛΛΑΓΗ ΧΑΡΑΞΗΣ / REROUTING				
1	30.12.05	ΑΛΛΑΓΗ ΠΛΑΤΟΥΣ ΖΩΝΗΣ ΕΡΓΑΣΙΑΣ / CHANGE OF WORKING WIDTH	ΗΓΓ	ΚΙΚ	ΣΑΣ	ΑΚΚ
			ΗΓΓ	ΚΙΚ	ΣΑΣ	ΑΚΚ

ΚΥΡΙΟΣ ΤΟΥ ΕΡΓΟΥ-OWNER

ΔΕΣΦΑ — ΔΙΑΧΕΙΡΙΣΤΗΣ ΕΘΝΙΚΟΥ ΣΥΣΤΗΜΑΤΟΣ ΦΥΣΙΚΟΥ ΑΕΡΙΟΥ Α.Ε.

ΔΙΟΙΚΗΣΗ ΕΡΓΟΥ-PROJECT MANAGEMENT

PENSPEN — PENSPEN-PROJECT MANAGEMENT TEAM FOR CSF III PROJECTS

ΕΓΚΡΙΘΗΚΕ ΓΙΑ ΚΑΤΑΣΚΕΥΗ / APPROVED FOR CONSTRUCTION
ΑΝΑΘΕΩΡΗΣΗ DWG REV. — ΗΜΕΡ/ΝΙΑ DATE

ΔΙΕΥΘΥΝΤΗΣ ΕΡΓΟΥ / PROJECT MANAGER
ΥΠΟΓΡΑΦΗ SIGNATURE
ΟΝΟΜΑ NAME

ΜΗΧΑΝΙΚΟΣ- ENGINEER
ΓΕΩΡΓΙΟΣ ΑΝ. ΖΙΑΣΙΑΚΟΠΟΥΛΟΣ
ΑΓΡ. - ΤΟΠΟΓΡΑΦΟΣ ΜΗΧΑΝΙΚΟΣ
GEORGE AN. ZIASIAKOPOULOS
SURVEYING ENGINEER

ΤΕΧΝΙΚΟ ΓΡΑΦΕΙΟ - ΜΕΛΕΤΕΣ
ΑΓ. ΜΑΡΙΝΑΣ 33
60200, ΛΙΤΟΧΩΡΟ
ΤΗΛ. ++30 23520 82961
FAX ++30 23520 21173
E-mail: gziasiak@tee.gr


ΑΡΙΘ. ΣΥΜΒΟΛΑΙΟΥ CONTRACT No: 1404 / 05
ΑΝΑΘΕΩΡΕΙΤΑΙ ΑΠΟ: SUPERSEDED BY:
ΑΝΑΘΕΩΡΕΙ ΤΟ: SUPERSEDES THE:

ΤΙΤΛΟΣ-TITLE
ΣΜΦΑ-ΑΓΩΓΟΣ ΦΥΣΙΚΟΥ ΑΕΡΙΟΥ ΥΨΗΛΗΣ ΠΙΕΣΗΣ ΠΡΟΣ ΚΟΡΙΝΘΟ
NGTS-HPNG PIPELINE TO KORINTHOS AREA
ΚΤΗΜΑΤΟΛΟΓΙΚΟ ΔΙΑΓΡΑΜΜΑ/ CADASTRAL DIAGRAM
ΑΠΟ Κ96Α+62.1 ΕΩΣ Κ98Α+252.28/ FROM K96A+62.1 TO K98A+252.28

ΑΡΙΘ. ΣΧ. ΑΦ: / AF DWG No: 1404-700-00-91-40
ΦΥΛΛΟ SHEET: 3 of 3 — ΑΝΑΘΕΩΡΗΣΗ REVISION: 2
ΑΡΙΘ. ΣΧ. ΠΕΛΑΤΗ: / CLIENT DWG No:
ΦΥΛΛΟ SHEET — ΑΝΑΘΕΩΡΗΣΗ REVISION

Κωδ. ΗΛΕΚΤΡ. ΑΡΧΕΙΟΥ / ELECTRONIC FILE Code: 1404-700-00-91-40.DWG
ΤΕΛΕΥΤ. ΗΜΕΡ. ΠΡΟΣΒΑΣΗΣ / LAST ACCESS DATE: 28-06-2007

ΕΘΝΙΚΟ ΤΥΠΟΓΡΑΦΕΙΟ
Για τεχνικούς λόγους στο σχεδιάγραμμα έγινε σμίκρυνση, κατά ποσοστό, 43%

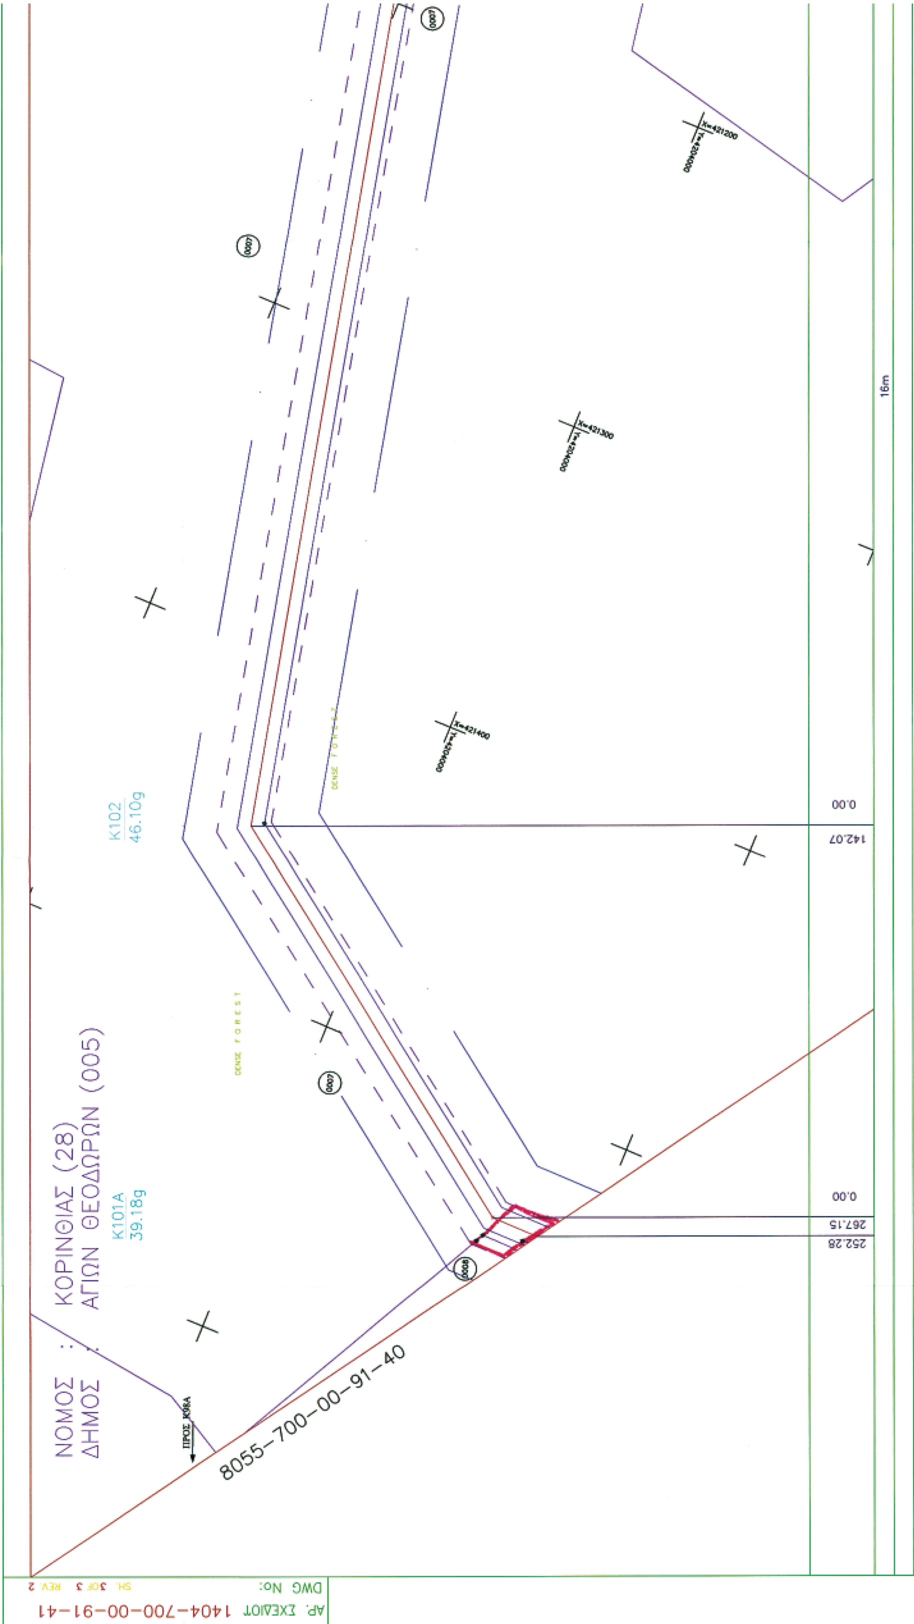

Δ3/Γ/17647
17/10/2007

Ο ΜΗΧ/ΚΟΣ	Ο ΤΜ/ΡΧΗΣ	ΕΘΕΩΡΗΘΗ Ο Δ/ΝΤΗΣ
18/10/07 Γ. ΣΟΥΡΗΣ		Λ. ΛΟΪΖΟΥ



K103
10.04g
ΠΡΟΣ K104

8055-700-00-91-42

361.71 0.00

ΑΝΑΦΟΡΑ — ΥΠΟΜΝΗΜΑ ΚΤΗΜΑΤΟΛΟΓΙΚΩΝ ΔΙΑΓΡΑΜΜΑΤΩΝ

16m 4m 4m 16m 8m 40m

ΟΡΙΑ ΙΔΙΟΚΤΗΣΙΩΝ

ΑΓΩΓΟΣ ΜΕΤΑΦΟΡΑΣ

0001 ΚΤΗΜΑΤΟΛΟΓΙΚΟΣ ΑΡΙΘΜΟΣ

233 ΑΡΙΘΜΟΣ ΔΙΑΝΟΜΗΣ ΔΗΜΟΣΙΟΥ ΦΟΡΕΑ

ΖΩΝΗ ΜΟΝΙΜΗΣ ΔΟΥΛΕΙΑΣ (8 μ.)

ΖΩΝΗ ΔΟΥΛΕΙΑΣ Α (ΕΡΓΑΣΙΑΣ)

ΖΩΝΗ ΠΡΟΣΤΑΣΙΑΣ (40 μ.)

ΣΤΑΘΜΟΙ MR & LV & SCRAPER

ΕΛΙΑ

ΟΠΩΡΟΦΟΡΟ

ΑΜΥΓΔΑΛΙΑ

ΠΕΥΚΟ

ΑΠΟΣΤΑΣΕΙΣ (μ)

ΠΛΑΤΟΣ ΖΩΝΗΣ ΕΡΓΑΣΙΑΣ

ΣΧΕΤΙΚΑ ΣΧΕΔΙΑ / REFERENCE DRAWINGS

ΑΡ. ΣΧΕΔΙΟΥ / DWG No	
8055-700-00-94-03	RECORDING PLAN / 1:50000
8055-700-00-93-12	RECORDING PLAN / 1:5000

ΓΙΟΣ Α. ΖΙΑΣΙΑΚΟΠΟΥΛΟΣ ΑΓΡΟΝ. ΤΟΠΟΓΡΑΦΟΣ ΜΗΧΑΝΙΚΟΣ ΠΟΛΥΤΕΧΝΙΚΗΣ ΣΧΟΛΗΣ Α.Π.Θ. ΤΕΕ ΜΗΤΡΩΟ 55440 ΠΑΡΑΣΚΕΥΗΣ 18 ΤΗΛ. 82961 ΛΙΤΟΧΩΡΟ ΠΙΕΡΙΑΣ Α.Φ.Μ. 43732710

ΑΝΑΘΕΩΡΗΣΗ REVISION	ΗΜΕΡΟΜΗΝΙΑ DATE	ΠΕΡΙΓΡΑΦΗ DESCRIPTION	ΠΡΟΕΤΟΙΜΑΣΙΑ PREPARED	ΣΧΕΔΙΑΣΗ DRAWN	ΕΛΕΓΧΟΣ CHECKED	ΕΓΚΡΙΣΗ APPROVED
2	28.06.07	ΑΛΛΑΓΗ ΧΑΡΑΞΗΣ / REROUTING				
1	30.12.05	ΑΛΛΑΓΗ ΠΛΑΤΟΥΣ ΖΩΝΗΣ ΕΡΓΑΣΙΑΣ / CHANGE OF WORKING WIDTH	ΗΓΓ	ΠΔΔ	ΣΑΣ	ΛΚΚ
			ΗΓΓ	ΚΙΚ	ΣΑΣ	ΛΚΚ

ΚΥΡΙΟΣ ΤΟΥ ΕΡΓΟΥ-OWNER

ΔΕΣΦΑ Διαχειριστής Εθνικού Συστήματος Φυσικού Αερίου Α.Ε. — ΔΙΑΧΕΙΡΙΣΤΗΣ ΕΘΝΙΚΟΥ ΣΥΣΤΗΜΑΤΟΣ ΦΥΣΙΚΟΥ ΑΕΡΙΟΥ Α.Ε.

ΔΙΟΙΚΗΣΗ ΕΡΓΟΥ-PROJECT MANAGEMENT

PENSPEN — PENSPEN-PROJECT MANAGEMENT TEAM FOR CSF III PROJECTS

ΕΓΚΡΙΘΗΚΕ ΓΙΑ ΚΑΤΑΣΚΕΥΗ APPROVED FOR CONSTRUCTION — ΑΝΑΘΕΩΡΗΣΗ DWG REV. — ΗΜΕΡ/ΝΙΑ DATE

ΔΙΕΥΘΥΝΤΗΣ ΕΡΓΟΥ PROJECT MANAGER — ΥΠΟΓΡΑΦΗ SIGNATURE — ΟΝΟΜΑ NAME

ΜΗΧΑΝΙΚΟΣ- ENGINEER: ΓΕΩΡΓΙΟΣ ΑΝ. ΖΙΑΣΙΑΚΟΠΟΥΛΟΣ ΑΓΡ. - ΤΟΠΟΓΡΑΦΟΣ ΜΗΧΑΝΙΚΟΣ / GEORGE AN. ZIASIAKOPOULOS SURVEYING ENGINEER

ΤΕΧΝΙΚΟ ΓΡΑΦΕΙΟ - ΜΕΛΕΤΕΣ: ΑΓ. ΜΑΡΙΝΗΣ 33, 60200, ΛΙΤΟΧΩΡΟ, ΤΗΛ. ++30 23520 82961, FAX ++30 23520 21173, E-mail: gziasiak@tee.gr

ΑΡΙΘ. ΣΥΜΒΟΛΑΙΟΥ CONTRACT No: 1404 / 05

ΤΙΤΛΟΣ-TITLE: ΣΜΦΑ-ΑΓΩΓΟΣ ΦΥΣΙΚΟΥ ΑΕΡΙΟΥ ΥΨΗΛΗΣ ΠΙΕΣΗΣ ΠΡΟΣ ΚΟΡΙΝΘΟ / NGTS-HPNG PIPELINE TO KORINTHOS AREA / ΚΤΗΜΑΤΟΛΟΓΙΚΟ ΔΙΑΓΡΑΜΜΑ/ CADASTRAL DIAGRAM / ΑΠΟ K98A+252.28 ΕΩΣ K102+361.71/FROM K98A+252.28 TO K102+361.71

ΑΝΑΘΕΩΡΕΙΤΑΙ ΑΠΟ: SUPERSEDED BY:

ΑΝΑΘΕΩΡΕΙ ΤΟ: SUPERSEDES THE:

ΑΡΙΘ. ΣΧ. ΑΦ: AF DWG No: 1404-700-00-91-41 — ΦΥΛΛΟ SHEET 3 of 3 — ΑΝΑΘΕΩΡΗΣΗ REVISION 2

ΑΡΙΘ. ΣΧ. ΠΕΛΑΤΗ: CLIENT DWG No: — ΦΥΛΛΟ SHEET — ΑΝΑΘΕΩΡΗΣΗ REVISION

Κωδ. ΗΛΕΚΤΡ. ΑΡΧΕΙΟΥ ELECTRONIC FILE Code: 1404-700-00-91-41.DWG — ΤΕΛΕΥΤ. ΗΜΕΡ. ΠΡΟΣΒΑΣΗΣ LAST ACCESS DATE: 28-06-2007

ΕΘΝΙΚΟ ΤΥΠΟΓΡΑΦΕΙΟ
Για τεχνικούς λόγους στο σχεδιάγραμμα έγινε σμίκρυνση, κατά ποσοστό 42%

ΝΟΜΟΣ : ΚΟΡΙΝΘΙΑΣ (28)
ΔΗΜΟΣ : ΑΓΙΩΝ ΘΕΟΔΩΡΩΝ (005)

K134F
K134E 13.66g
K134D −42.70g
K134A 14.95g
K134 −4.98g

ΠΡΟΣ K134

PYLON KOM 162

T23/ΑΦΑ 72.15

ΥΨΗΛΗ ΤΑΣΗ

ΧΩΜΑΤΟΔΡΟΜΟΣ

16m

8055−700−00−91−55

ΑΡ. ΣΧΕΔΙΟΥ 1404−700−00−91−56
DWG No: SH. 3 OF 3 REV. 3

Αρ. Δ3/Γ/19647
17/10/2007

Ο ΜΗΧ/ΚΟΣ	Ο ΤΜ/ΡΧΗΣ	ΕΘΕΩΡΗΘΗ Ο Δ/ΝΤΗΣ
Γ. ΣΟΥΡΗΣ		Λ. ΛΟΪΖΟΥ

ΣΧΕΤΙΚΑ ΣΧΕΔΙΑ / REFERENCE DRAWINGS

ΑΡ. ΣΧΕΔΙΟΥ / DWG No	ΤΙΤΛΟΣ / TITLE
8055-700-00-94-03	RECORDING PLAN / 1:50000
8055-700-00-93-14	RECORDING PLAN / 1:5000

ΓΕΩΡΓΙΟΣ Α. ΖΙΑΣΙΑΚΟΠΟΥΛΟΣ
ΔΙΠΛΩΜ. ΑΓΡΟΝ. ΤΟΠΟΓΡΑΦΟΣ ΜΗΧΑΝΙΚΟΣ
ΠΟΛΥΤΕΧΝΙΚΗΣ ΣΧΟΛΗΣ Α.Π.Θ.
ΜΕΛΟΣ Τ.Ε.Ε. ΑΡ. ΜΗΤΡΩΟΥ 55440
ΑΓ. ΠΑΡΑΣΚΕΥΗΣ 18 ΤΗΛ. 82961
ΑΙΓΙΝΙΟΝ ΠΙΕΡΙΑΣ
Α.Φ.Μ. 43732710

ΑΝΑΘΕΩΡΗΣΗ REVISION	ΗΜΕΡΟΜΗΝΙΑ DATE	ΠΕΡΙΓΡΑΦΗ DESCRIPTION	ΠΡΟΕΤΟΙΜΑΣΙΑ PREPARED	ΣΧΕΔΙΑΣΗ DRAWN	ΕΛΕΓΧΟΣ CHECKED	ΕΓΚΡΙΣΗ APPROVED
3	28.06.07	ΠΡΟΣΘΗΚΗ ΒΑΛΒΙΔΟΣΤ. ΑΓ. ΘΕΟΔ. / AG.THEOD. LV ADDITION				
2	17.02.06	ΠΡΟΣΘΗΚΗ ΒΑΛΒΙΔΟΣΤ. ΑΓ. ΘΕΟΔ. / AG.THEOD. LV ADDITION	ΣΑΣ	ΚΙΚ	ΗΓΤ	ΛΚΚ
1	27.10.05	ΝΕΟ ΤΕΛΙΚΟ ΑΛΛ. ΚΑΤΟΠΙΝ ΑΠΑΙΤΗΣΕΩΣ ΔΕΠΑ / NEW PIPELINE END UPON DEPA'S REQUEST	ΧΕΝ	ΚΙΚ	ΗΓΤ	ΛΚΚ
0	06.05.05	ΠΡΩΤΗ ΕΚΔΟΣΗ / FIRST ISSUE	ΗΓΤ	ΚΙΚ	ΣΑΣ	ΛΚΚ

ΚΥΡΙΟΣ ΤΟΥ ΕΡΓΟΥ–OWNER
ΔΕΣΦΑ Διαχειριστής Εθνικού Συστήματος Φυσικού Αερίου Α.Ε.
ΔΙΑΧΕΙΡΙΣΤΗΣ ΕΘΝΙΚΟΥ ΣΥΣΤΗΜΑΤΟΣ ΦΥΣΙΚΟΥ ΑΕΡΙΟΥ Α.Ε.

ΔΙΟΙΚΗΣΗ ΕΡΓΟΥ–PROJECT MANAGEMENT
PENSPEN
PENSPEN–PROJECT MANAGEMENT TEAM FOR CSF III PROJECTS

ΕΓΚΡΙΘΗΚΕ ΓΙΑ ΚΑΤΑΣΚΕΥΗ APPROVED FOR CONSTRUCTION
ΑΝΑΘΕΩΡΗΣΗ DWG REV. | ΗΜΕΡ/ΝΙΑ DATE
ΔΙΕΥΘΥΝΤΗΣ ΕΡΓΟΥ PROJECT MANAGER
ΥΠΟΓΡΑΦΗ SIGNATURE
ΟΝΟΜΑ NAME

ΜΗΧΑΝΙΚΟΣ– ENGINEER
ΓΕΩΡΓΙΟΣ ΑΝ. ΖΙΑΣΙΑΚΟΠΟΥΛΟΣ
ΑΓΡ. – ΤΟΠΟΓΡΑΦΟΣ ΜΗΧΑΝΙΚΟΣ
GEORGE AN. ZIASIAKOPOULOS
SURVEYING ENGINEER

ΤΕΧΝΙΚΟ ΓΡΑΦΕΙΟ – ΜΕΛΕΤΕΣ
ΑΓ. ΜΑΡΙΝΗΣ 33
60200, ΑΙΓΙΝΙΟ
ΤΗΛ. ++30 23520 82961
FAX ++30 23520 21173
E-mail: gziasiak@tee.gr

ΑΡΙΘ. ΣΥΜΒΟΛΑΙΟΥ CONTRACT No: 1404 / 05
ΑΝΑΘΕΩΡΕΙΤΑΙ ΑΠΟ: SUPERSEDED BY:
ΑΝΑΘΕΩΡΕΙ ΤΟ: SUPERSEDES THE:

ΤΙΤΛΟΣ– TITLE
ΣΜΦΑ–ΑΓΩΓΟΣ ΦΥΣΙΚΟΥ ΑΕΡΙΟΥ ΥΨΗΛΗΣ ΠΙΕΣΗΣ ΠΡΟΣ ΚΟΡΙΝΘΟ
NGTS–HPNG PIPELINE TO KORINTHOS AREA
ΚΤΗΜΑΤΟΛΟΓΙΚΟ ΔΙΑΓΡΑΜΜΑ/ CADASTRAL DIAGRAM
ΑΠΟ Κ134 ΕΩΣ Κ134F / FROM K134 TO K134F

ΑΡΙΘ. ΣΧ. ΑΦ: AF DWG No: 1404–700–00–91–56
ΦΥΛΛΟ SHEET: 3 of 3
ΑΝΑΘΕΩΡΗΣΗ REVISION: 3
ΑΡΙΘ. ΣΧ. ΠΕΛΑΤΗ: CLIENT DWG No:
ΦΥΛΛΟ SHEET: ....of....
ΑΝΑΘΕΩΡΗΣΗ REVISION:
Κωδ. ΗΛΕΚΤΡ. ΑΡΧΕΙΟΥ ELECTRONIC FILE Code: 1404-700-00-91-56.DWG
ΤΕΛΕΥΤ. ΗΜΕΡ. ΠΡΟΣΒΑΣΗΣ LAST ACCESS DATE: 28-06-2007

16m 4m 4m 16m
8m
40m

ΑΝΑΦΟΡΑ — ΥΠΟΜΝΗΜΑ ΚΤΗΜΑΤΟΛΟΓΙΚΩΝ ΔΙΑΓΡΑΜΜΑΤΩΝ

- ΟΡΙΑ ΙΔΙΟΚΤΗΣΙΩΝ
- ΑΓΩΓΟΣ ΜΕΤΑΦΟΡΑΣ
- 0001 ΚΤΗΜΑΤΟΛΟΓΙΚΟΣ ΑΡΙΘΜΟΣ
- 233 ΑΡΙΘΜΟΣ ΔΙΑΝΟΜΗΣ ΔΗΜΟΣΙΟΥ ΦΟΡΕΑ
- ΖΩΝΗ ΜΟΝΙΜΗΣ ΔΟΥΛΕΙΑΣ (8 μ.)
- ΖΩΝΗ ΔΟΥΛΕΙΑΣ Α (ΕΡΓΑΣΙΑΣ)
- ΖΩΝΗ ΠΡΟΣΤΑΣΙΑΣ (40 μ.)
- ΣΤΑΘΜΟΙ MR & LV & SCRAPER
- ΕΛΙΑ
- ΟΠΩΡΟΦΟΡΟ
- ΑΜΥΓΔΑΛΙΑ
- ΠΕΥΚΟ

ΑΠΟΣΤΑΣΕΙΣ (μ)
ΠΛΑΤΟΣ ΖΩΝΗΣ ΕΡΓΑΣΙΑΣ

ΧΩΜΑΤΟΔΡΟΜΟΣ
ΒΑΛΒΙΔΟΣΤΑΣΙΟ ΑΓ. ΘΕΟΔΩΡΩΝ
ΜΠΑΖΑ
ΓΕΩΤΡΗΣΗ
PUMP
S399B 72.36
S399 71.66
S399C 71.30
S400 76.31
R34/ΑΦΑ 73.083
X=418100
X=418200
Y=4198300
Y=4198400
Y=4198500

ΕΘΝΙΚΟ ΤΥΠΟΓΡΑΦΕΙΟ

ΕΦΗΜΕΡΙΣ ΤΗΣ ΚΥΒΕΡΝΗΣΕΩΣ

ΠΕΡΙΦΕΡΕΙΑΚΑ ΓΡΑΦΕΙΑ ΠΩΛΗΣΗΣ Φ.Ε.Κ.

ΘΕΣΣΑΛΟΝΙΚΗ - Βασ. Όλγας 227 **23104 23956**
ΠΕΙΡΑΙΑΣ - Ευριπίδου 63 **210 4135228**
ΠΑΤΡΑ - Κορίνθου 327 **2610 638109**
ΙΩΑΝΝΙΝΑ - Διοικητήριο **26510 87215**
ΚΟΜΟΤΗΝΗ - Δημοκρατίας 1 **25310 22858**
ΛΑΡΙΣΑ - Διοικητήριο **2410 597449**
ΚΕΡΚΥΡΑ - Σαμαρά 13 **26610 89122**
ΗΡΑΚΛΕΙΟ - Πεδιάδος 2 **2810 300781**
ΜΥΤΙΛΗΝΗ - Πλ. Κωνσταντινουπόλεως 1 **22510 46654**

ΤΙΜΗ ΠΩΛΗΣΗΣ ΦΥΛΛΩΝ ΤΗΣ ΕΦΗΜΕΡΙΔΟΣ ΤΗΣ ΚΥΒΕΡΝΗΣΕΩΣ

Σε έντυπη μορφή

- Για τα Φ.Ε.Κ. από 1 μέχρι 16 σελίδες σε 1 €, προσαυξανόμενη κατά 0,20 € για κάθε επιπλέον οκτασέλιδο ή μέρος αυτού.
- Για τα φωτοαντίγραφα Φ.Ε.Κ. σε 0,15 € ανά σελίδα.

Σε μορφή DVD/CD

Τεύχος	Ετήσια έκδοση	Τριμηνιαία έκδοση	Μηνιαία έκδοση
Α΄	150 €	40 €	15 €
Β΄	300 €	80 €	30 €
Γ΄	50 €	-	-
Υ.Ο.Δ.Δ.	50 €	-	-
Δ΄	110 €	30 €	-

Τεύχος	Ετήσια έκδοση	Τριμηνιαία έκδοση	Μηνιαία έκδοση
Α.Α.Π.	110 €	30 €	-
Ε.Β.Ι.	100 €	-	-
Α.Ε.Δ.	5 €	-	-
Δ.Δ.Σ.	200 €	-	20 €
Α.Ε. - Ε.Π.Ε. και **Γ.Ε.ΜΗ.**	-	-	100 €

- Η τιμή πώλησης μεμονωμένων Φ.Ε.Κ. σε μορφή cd-rom από εκείνα που διατίθενται σε ψηφιακή μορφή και μέχρι 100 σελίδες, σε 5 € προσαυξανόμενη κατά 1 € ανά 50 σελίδες.
- Η τιμή πώλησης σε μορφή cd-rom/dvd, δημοσιευμάτων μιας εταιρείας στο τεύχος Α.Ε.-Ε.Π.Ε. και Γ.Ε.ΜΗ. σε 5 € ανά έτος.

ΠΑΡΑΓΓΕΛΙΑ ΚΑΙ ΑΠΟΣΤΟΛΗ Φ.Ε.Κ.: Τηλεφωνικά: 210 4071010 - fax: 210 4071010 - internet: http://www.et.gr

ΕΤΗΣΙΕΣ ΣΥΝΔΡΟΜΕΣ Φ.Ε.Κ.

Τεύχος	Έντυπη μορφή	Ψηφιακή Μορφή
Α΄	225 €	190 €
Β΄	320 €	225 €
Γ΄	65 €	Δωρεάν
Υ.Ο.Δ.Δ.	65 €	Δωρεάν
Δ΄	160 €	80 €
Α.Α.Π.	160 €	80 €
Ε.Β.Ι.	65 €	33 €

Τεύχος	Έντυπη μορφή	Ψηφιακή Μορφή
Α.Ε.Δ.	10 €	Δωρεάν
Α.Ε. - Ε.Π.Ε. και **Γ.Ε.ΜΗ.**	2.250 €	645 €
Δ.Δ.Σ.	225 €	95 €
Α.Σ.Ε.Π.	70€	Δωρεάν
Ο.Π.Κ.	-	Δωρεάν
Α΄+ Β΄+ Δ΄ + Α.Α.Π.	-	450 €

- Το τεύχος Α.Σ.Ε.Π. (έντυπη μορφή) θα αποστέλλεται σε συνδρομητές ταχυδρομικά, με την επιβάρυνση των 70 €, ποσό το οποίο αφορά τα ταχυδρομικά έξοδα.
- Για την παροχή πρόσβασης μέσω διαδικτύου σε Φ.Ε.Κ. προηγουμένων ετών και συγκεκριμένα στα τεύχη: **α)** Α, Β, Δ, Α.Α.Π., Ε.Β.Ι. και Δ.Δ.Σ., η τιμή προσαυξάνεται, πέραν του ποσού της ετήσιας συνδρομής του 2007, κατά 40 € ανά έτος και ανά τεύχος και **β)** για το τεύχος Α.Ε.-Ε.Π.Ε. & Γ.Ε.ΜΗ., κατά 60 € ανά έτος παλαιότητας.

* Η καταβολή γίνεται σε όλες τις Δημόσιες Οικονομικές Υπηρεσίες (Δ.Ο.Υ.). Το πρωτότυπο διπλότυπο (έγγραφο αριθμ. πρωτ. 9067/28.2.2005 2η Υπηρεσία Επιτρόπου Ελεγκτικού Συνεδρίου) με φροντίδα των ενδιαφερομένων, πρέπει να αποστέλλεται ή να κατατίθεται στο Εθνικό Τυπογραφείο (Καποδιστρίου 34, Τ.Κ. 104 32 Αθήνα).
* Σημειώνεται ότι φωτοαντίγραφα διπλοτύπων, ταχυδρομικές Επιταγές για την εξόφληση της συνδρομής, δεν γίνονται δεκτά και θα επιστρέφονται.
* Οι οργανισμοί τοπικής αυτοδιοίκησης, τα νομικά πρόσωπα δημοσίου δικαίου, τα μέλη της Ένωσης Ιδιοκτητών Ημερησίου Τύπου Αθηνών και Επαρχίας, οι τηλεοπτικοί και ραδιοφωνικοί σταθμοί, η Ε.Σ.Η.Ε.Α., τα τριτοβάθμια συνδικαλιστικά Όργανα και οι τριτοβάθμιες επαγγελματικές ενώσεις δικαιούνται έκπτωσης πενήντα τοις εκατό (50%) επί της ετήσιας συνδρομής (τρέχον έτος + παλαιότητα).
* Το ποσό υπέρ Τ.Α.Π.Ε.Τ. [5% επί του ποσού συνδρομής (τρέχον έτος + παλαιότητα)], καταβάλλεται ολόκληρο (Κ.Α.Ε. 3512) και υπολογίζεται πριν την έκπτωση.
* Στην Ταχυδρομική συνδρομή του τεύχους Α.Σ.Ε.Π. δεν γίνεται έκπτωση.

Πληροφορίες για δημοσιεύματα που καταχωρούνται στα Φ.Ε.Κ. στο τηλ.: 210 5279000.
Φωτοαντίγραφα παλαιών Φ.Ε.Κ.: Μάρνη 8 τηλ.: 210 8220885, 210 8222924, 210 5279050.
Οι πολίτες έχουν τη δυνατότητα ελεύθερης ανάγνωσης των δημοσιευμάτων που καταχωρούνται σε όλα τα τεύχη της Εφημερίδας της Κυβερνήσεως πλην εκείνων που καταχωρούνται στο τεύχος Α.Ε.-Ε.Π.Ε και Γ.Ε.ΜΗ., από την ιστοσελίδα του Εθνικού Τυπογραφείου (www.et.gr).

Οι υπηρεσίες εξυπηρέτησης πολιτών λειτουργούν καθημερινά από 08:00 μέχρι 13:00



ΑΠΟ ΤΟ ΕΘΝΙΚΟ ΤΥΠΟΓΡΑΦΕΙΟ
ΚΑΠΟΔΙΣΤΡΙΟΥ 34 * ΑΘΗΝΑ 104 32 * ΤΗΛ. 210 52 79 000 * FAX 210 52 21 004
ΗΛΕΚΤΡΟΝΙΚΗ ΔΙΕΥΘΥΝΣΗ: http://www.et.gr – e-mail: webmaster.et@et.gr